



RF 目隠しルーバー 立断面詳細図, ELEVATION

옥상, 스크린 루버 입단면 상세도

st: BOLT: 2XM-12 (溶融亜鉛メッキ), HD Galvanized
下棟: st: C-100X50X20X3.2 (溶融亜鉛メッキ)
SRINGER ストリンガー: アルミ型材: (L-50X50) (フッ素樹脂塗装)
ルーバー: アルミ型材 (フッ素樹脂塗装)

MODEL NO# UR 057-1

st: BOLT: M-12 (溶融亜鉛メッキ)
st: BOLT: M-12 (溶融亜鉛メッキ)
ピース: st: L-50X50X4 L=50 (溶融亜鉛メッキ)

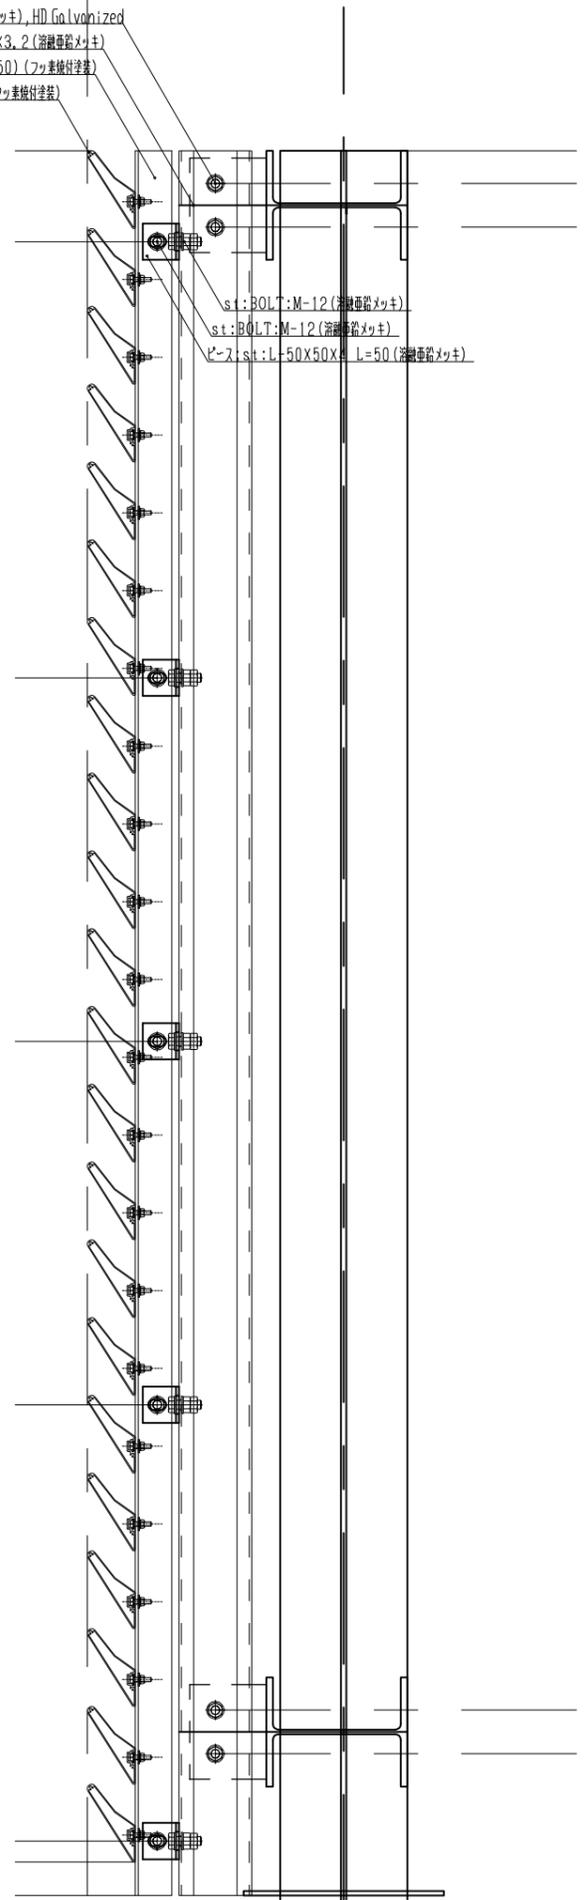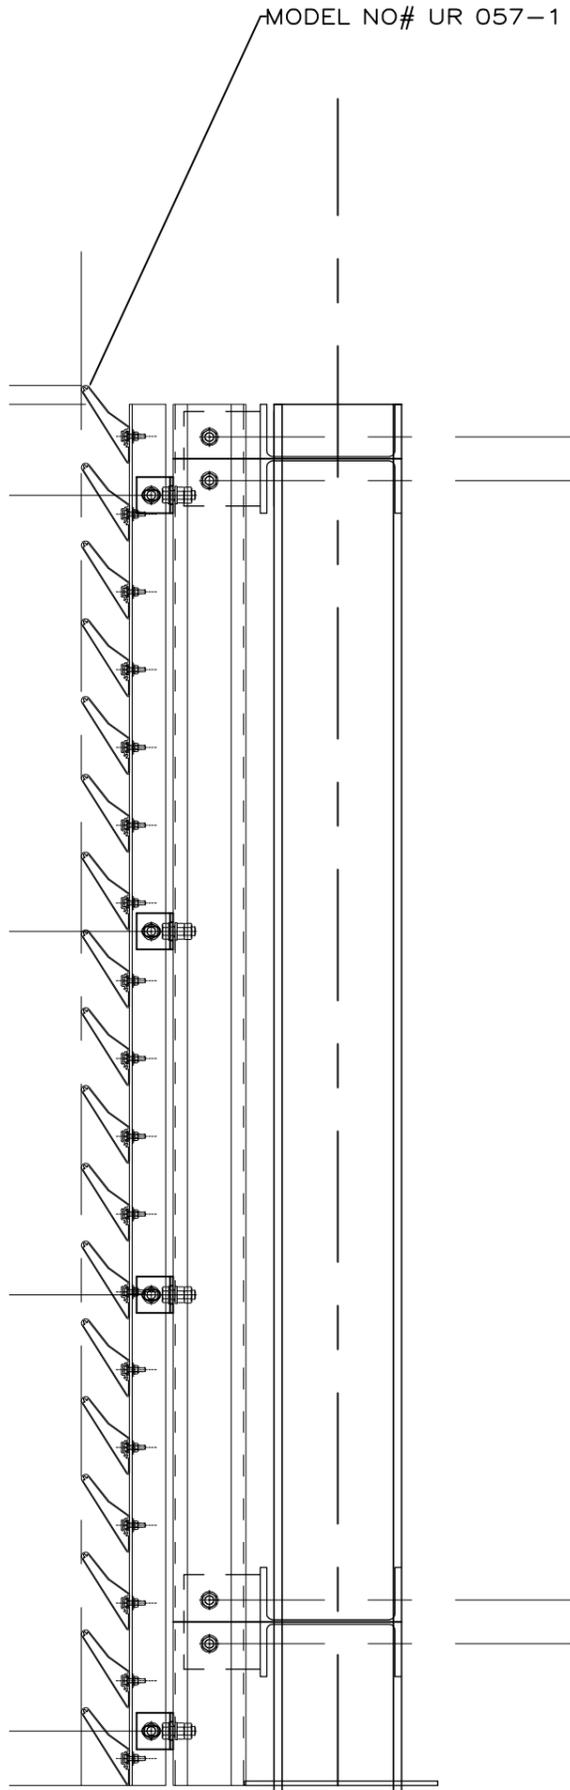

▽REL

▽REL

A-B通り側 目隠しルーバー 立断面詳細図 S=1:5

D-H通り側 目隠しルーバー 立断面詳細図 S=1:5